

# 3 ARBRES



## APPARTEMENT 15

3<sup>ème</sup> étage - 3<sup>de</sup> verdieping

2 chambres - slaapkamers

111,17 m<sup>2</sup> surface brute - bruto oppervlakte

Terrasse - Terras

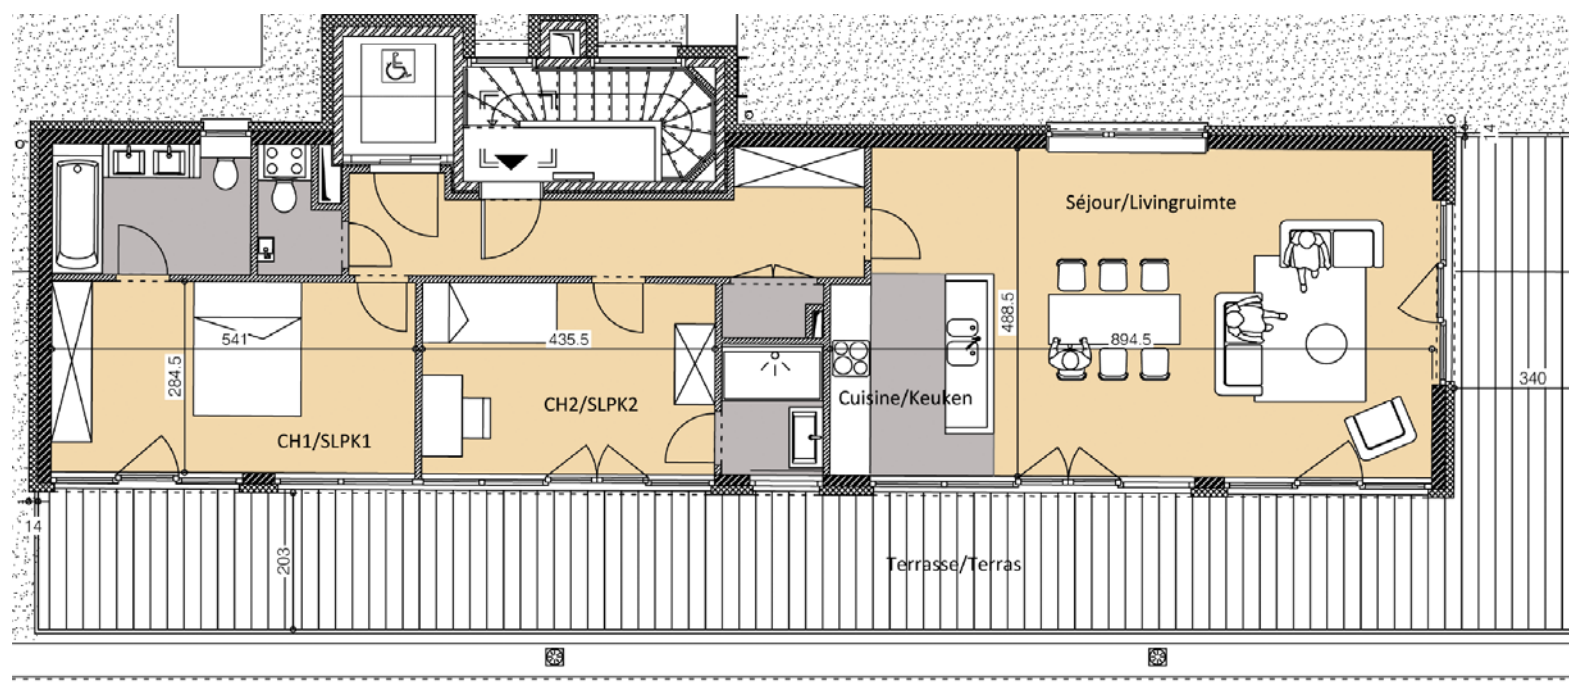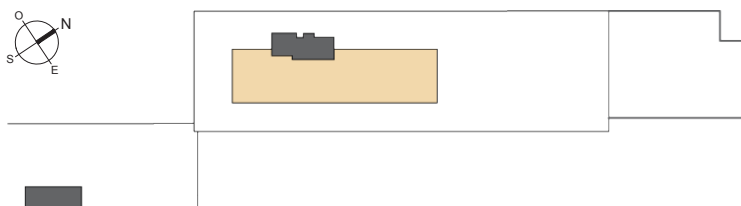

Immo **Références**  
**02 534 55 55**

Rue des 3 Arbres, 12, Drie Bomenstraat - Bruxelles 1180 Brussel

MAGISTRAT sa

### Plan de vente - Verkoopsplan

Document non contractuel, mobilier et placards non compris - Nietcontractuele, meubilair en kasten niet inbegrepen.

Les cotes peuvent être légèrement différentes de celles mesurées sur site et sont soumises d'autre part aux tolérances de la construction. De vermelde afmetingen licht afwijken van de afmetingen die in het bestaande gebouw opgemeten worden en zijn bovendien onderworpen aan de constructie-toleranties.